

ιδιοκτησία Θεόδωρου Τζωρτζόπουλου

Φρεάτιο άνδρου

ΕΛΙΕΣ

ΚΙΟΣΚΙ

ΔΕΗ (ΜΕΤΑΣΧΗΜΑΤΙΣΤΗΣ)
ΑΠΟΣΤΑΣΗ ΑΠΟ
ΗΡΕΜΟΥΣΑ ΘΑΛΑΣΣΑ
95,35 μμ


ιδιοκτησία Ειρήνης Κυπρίου-Τζωρτζόπουλου,

ιδιοκτησία Κυριάκου Γεωργίου Τζωρτζόπουλου

- ΥΠΟΜΝΗΜΑ ΣΥΜΒΟΛΙΣΜΩΝ**
- ΞΗΡΟΛΙΘΙΑ
 - ΠΕΡΙΦΡΑΞΗ
 - ΟΡΙΑ

ΠΙΝΑΚΑΣ ΣΥΝΤΕΤΑΓΜΕΝΩΝ ΚΟΡΥΦΩΝ ΚΑΤΑ ΕΓΣΑ 87, ΥΠΟΛΟΓΙΣΜΟΥ ΕΜΒΑΔΟΥ ΚΑΙ ΜΗΚΩΝ ΠΛΕΥΡΩΝ						
α/α	X	Y	xv+x(v+1)	1/2[yv-y(v+1)]	1/2[xv+x(v+1)][yv-y(v+1)]	ΜΗΚΗ ΠΛΕΥΡΩΝ
1	405.469,0363	4.026.351,3558	810952,9385	-7,0062	-5681698,4777	1 -2= 20,43 μ
2	405.483,9022	4.026.365,3682	810977,4534	0,1058	85801,4146	2 -3= 9,65 μ
3	405.493,5512	4.026.365,1566	810996,9974	0,9245	749807,2738	3 -4= 10,07 μ
4	405.503,4462	4.026.363,3075	811040,1507	0,1210	98135,8583	4 -5= 33,26 μ
5	405.536,7045	4.026.363,0655	811096,8166	3,5225	2857088,5364	5 -6= 24,44 μ
6	405.560,1121	4.026.356,0205	811135,1549	20,1310	16328921,2466	6 -7= 42,94 μ
7	405.575,0428	4.026.315,7586	811156,3797	12,1887	9886982,3230	7 -8= 25,18 μ
8	405.581,3369	4.026.291,3811	811163,9661	6,2673	5083848,4828	8 -9= 12,60 μ
9	405.582,6292	4.026.278,8464	811168,5415	5,4755	4441553,3491	9 -10= 11,43 μ
10	405.585,9123	4.026.267,8954	811184,1340	32,2383	26151238,0263	10 -11= 65,64 μ
11	405.598,2217	4.026.203,4187	811158,3114	23,3359	18929149,7969	11 -12= 60,27 μ
12	405.560,0897	4.026.156,7468	811099,5887	-14,3106	-11607321,7740	12 -13= 35,26 μ
13	405.539,4990	4.026.185,3680	811070,4398	-6,3921	-5184443,3583	13 -14= 15,38 μ
14	405.530,9408	4.026.198,1522	811049,8234	-10,5281	-8538773,0933	14 -15= 24,26 μ
15	405.518,8826	4.026.219,2083	811019,5117	-5,7388	-4654278,7737	15 -16= 21,56 μ
16	405.500,6291	4.026.230,6859	810992,9398	-1,1772	-954700,8888	16 -17= 8,65 μ
17	405.492,3107	4.026.233,0403	810982,7245	-6,5148	-5283390,2536	17 -18= 13,17 μ
18	405.490,4138	4.026.246,0699	810939,6250	-26,5015	-21491157,0189	18 -19= 67,13 μ
19	405.449,2112	4.026.299,0730	810901,3811	-2,2179	-1798538,7182	19 -20= 5,33 μ
20	405.452,1699	4.026.303,5089	810916,0962	-8,7454	-7091745,0821	20 -21= 21,07 μ
21	405.463,9263	4.026.320,9996	810932,9626	-15,1781	-12308421,5996	21 -1= 30,78 μ
1	405.469,0363	4.026.351,3558			ΕΜΒΑΔΟΝ= 18.057,27μ²	

ΤΟΠΟΓΡΑΦΙΚΟ ΔΙΑΓΡΑΜΜΑ Α

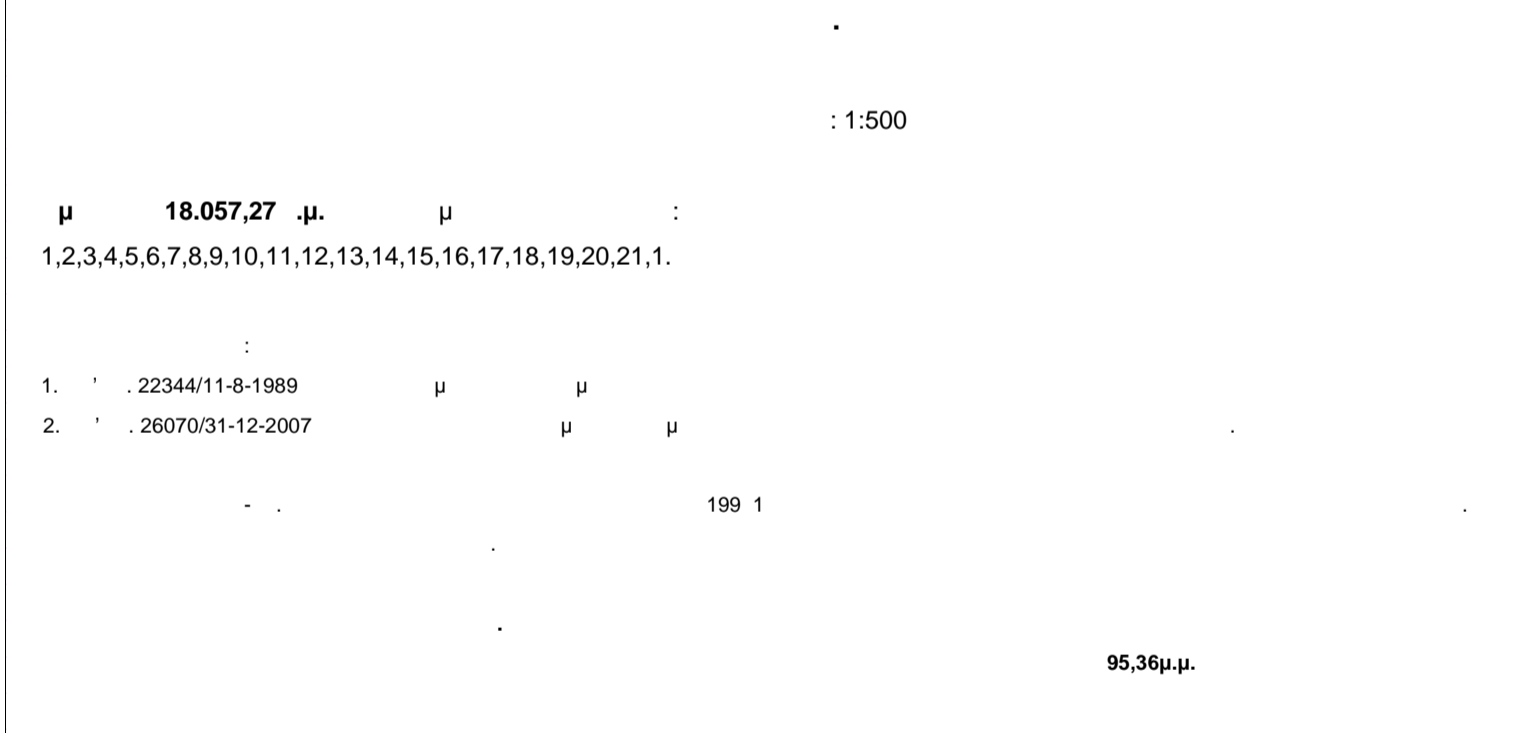

ΔΗΛΩΣΗ Ν. 651/77 ΚΑΙ Ν. 1337/83
 ΤΟ ΠΑΡΑΠΛΕΥΡΩΣ ΕΙΚΟΝΙΖΟΜΕΝΟ ΑΓΡΟΤΕΜΑΧΙΟ ΚΑΙ ΠΑΡΑΠΑΝΩ ΠΕΡΙΓΡΑΦΟΜΕΝΟ, ΕΥΡΙΣΚΕΤΑΙ ΕΚΤΟΣ ΤΩΝ ΟΡΙΩΝ ΤΟΥ ΟΙΚΙΣΜΟΥ ΔΗΜΟΤΙΚΟΥ ΔΙΑΜΕΡΙΣΜΑΤΟΣ ΚΑΡΑΒΑ ΚΥΘΗΡΩΝ ΤΗΣ ΔΗΜΟΤΙΚΗΣ ΕΝΟΤΗΤΑΣ ΠΟΤΑΜΟΥ ΤΟΥ ΔΗΜΟΥ ΚΥΘΗΡΩΝ, ΚΑΙ ΕΙΝΑΙ ΑΡΤΙΟ ΚΑΙ ΟΙΚΟΔΟΜΗΣΙΜΟ ΣΥΜΦΩΝΑ ΜΕ ΤΙΣ ΚΕΙΜΕΝΕΣ ΠΟΛΕΟΔΟΜΙΚΕΣ ΔΙΑΤΑΞΕΙΣ.
 Ο ΔΗΛΩΝ ΜΗΧΑΝΙΚΟΣ

ΒΕΒΑΙΩΣΗ
 ΤΟ ΠΑΡΑΠΛΕΥΡΩΣ ΕΙΚΟΝΙΖΟΜΕΝΟ ΑΓΡΟΤΕΜΑΧΙΟ ΙΔΙΟΚΤΗΣΙΑΣ ΠΑΝΑΓΙΩΤΗ ΑΛΕΞΑΝΔΡΑΤΟΥ ΟΠΩΣ ΑΠΟΤΥΠΩΝΕΤΑΙ ΣΤΟ ΠΑΡΟΝ ΤΟΠΟΓΡΑΦΙΚΟ ΔΙΑΓΡΑΜΜΑ, ΔΕΝ ΚΑΤΑΠΑΤΕΙ ΔΗΜΟΣΙΟ ΧΩΡΟ, ΚΑΙ ΕΧΕΙ ΠΡΟΣΩΦΗ ΣΤΗΝ ΘΑΛΑΣΣΑ, ΔΗΛΑΔΗ ΕΥΡΙΣΚΕΤΑΙ ΣΕ ΑΠΟΣΤΑΣΗ ΜΙΚΡΟΤΕΡΗ ΤΩΝ 800,00 μ.μ. ΑΠΟ ΤΗΝ ΘΑΛΑΣΣΑ.
 Ο ΒΕΒΑΙΩΝ ΜΗΧΑΝΙΚΟΣ

ΣΕΠΤΕΜΒΡΙΟΣ 2013
 Ο ΣΥΝΤΑΞΑΣ